



Förklaringar

- G Garderob  
Med 1 hylla + garderobstång
- HS Högskap  
Med hyllinredning
- L Linneskåp
- K Kyl
- F Frys
- K/F Kyl / Frys
- TM Plats för tvättmaskin
- DM Plats för diskmaskin
- / Spis

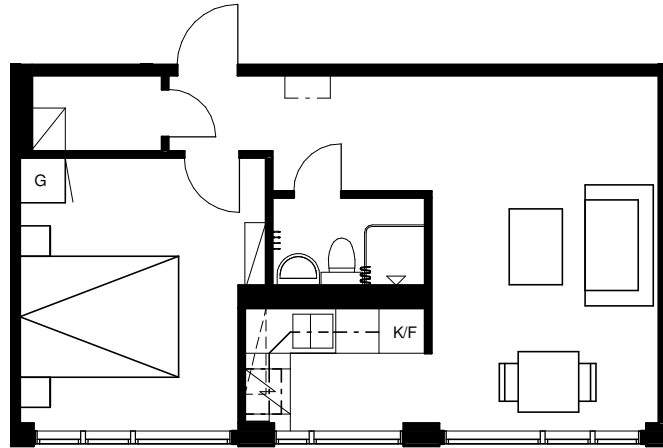

SKALA 1:100

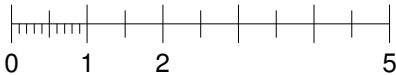

METER

Med reservation för eventuella ändringar

BOFAKTA

2 RoK, ca 39 kvm, plan 04  
Objekt: 2017-0540180  
Glimmervägen 5B

DATUM  
12/14/15  
SKALA  
1:100 A4

