
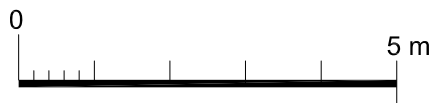


## Förklaringar

G	GARDEROB MED 1 HYLLA + GARDEROBSSTÄNG
L	LINNESKÅP MED HYLLINREDNING
ST	STÄDSKÅP
ELSPIS	ELSPIS
K/F	KYL/FRYS
K	KYL
F	FRYS
DM	PLATS FÖR DISKMASKIN
TM	PLATS FÖR TVÄTTMASKIN
	PLATS FÖR BADKAR
HATTHYLLA	HATTHYLLA
UNDERTAK	UNDERTAK
EV. INKLÄDNAD AV RÖR I TAK	EV. INKLÄDNAD AV RÖR I TAK

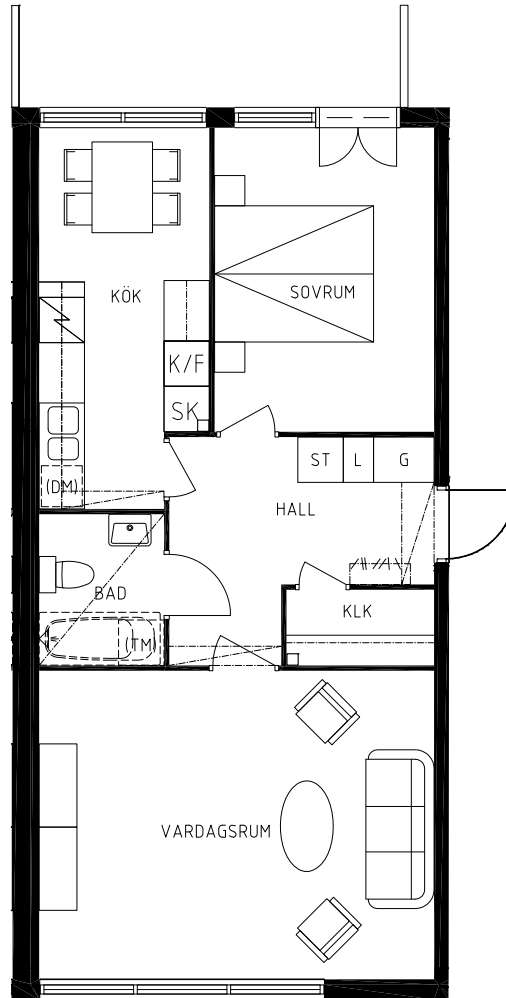

Skala i meter

Objnr: 2068-5010733

lgh area: 58,5 kvm

LGH:733

Med reservation för eventuella ändringar

## BOFAKTA

2 RoK ca 58,5 kvm, plan 01

Objekt: 2068-5010733

Kvarnängsgatan 50

DATUM

2015-04-30

SKALA

1:100 A4

Nationella lägenhetsregistret: Kvarnängsgatan 50, lägenhet 1001

Förråd i skyddsrum  
på gård 15