


1 rum & kök

Svärdsliljegatan 3 B, Västerås

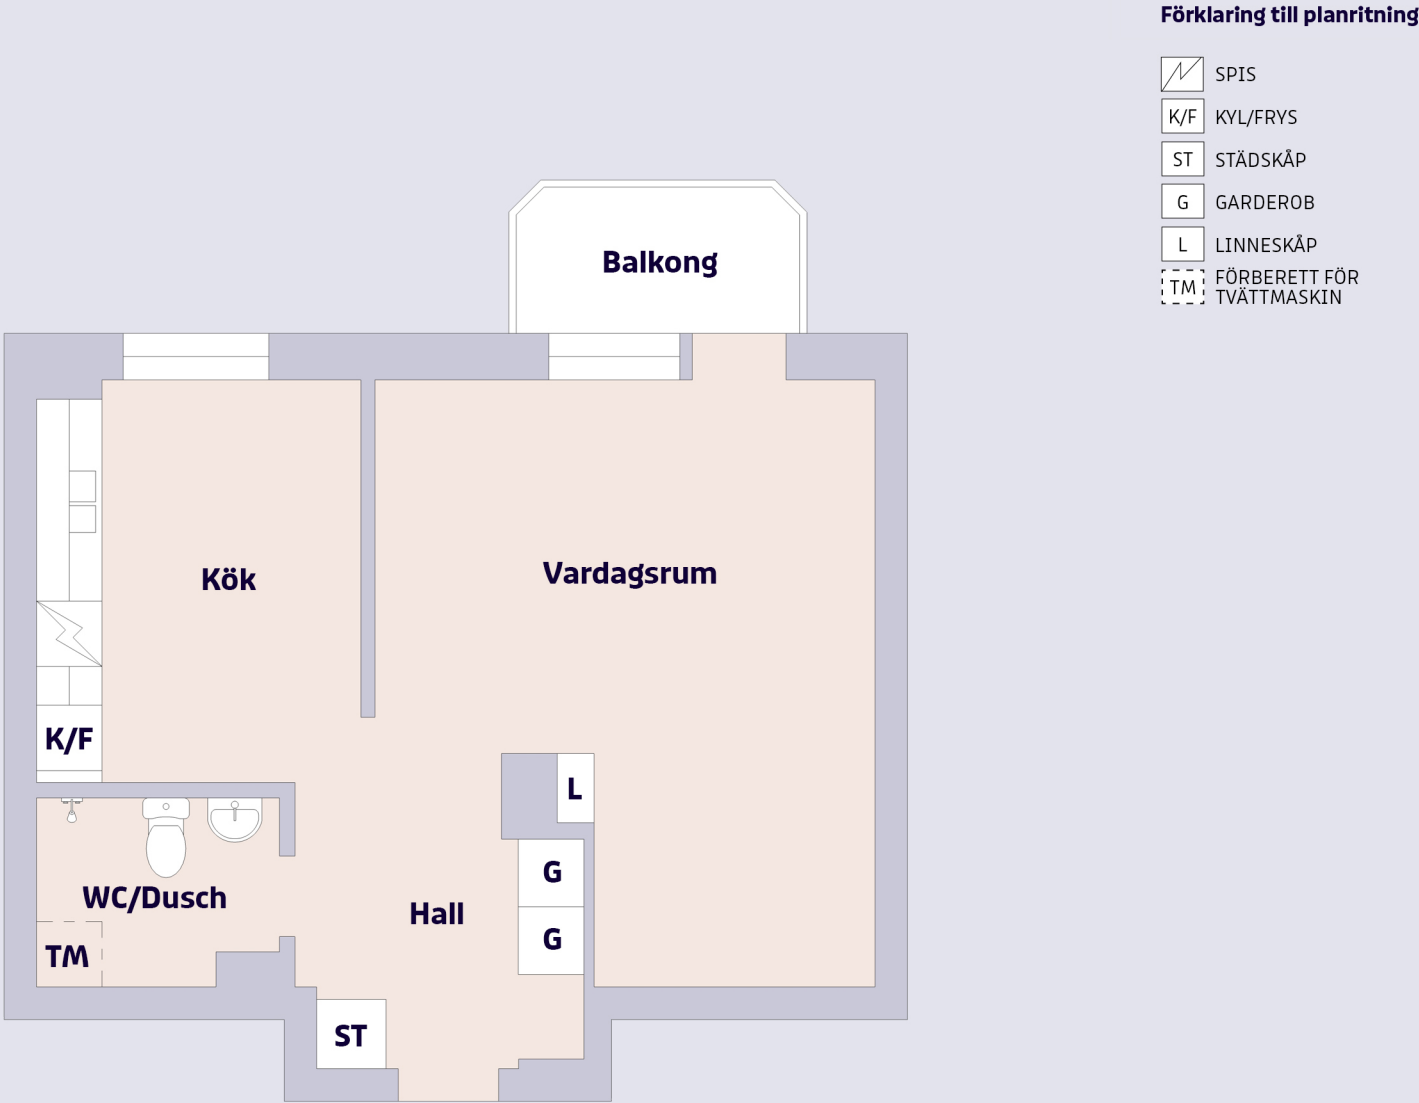

Objektsnummer

5004-003B102
5004-003B202
5004-003B302