

Förklaringar

G Garderob
Med 1 hylla + garderobstång

HS Högskåp
Med hyllinredning

L Linneskåp

K Kyl


F Frys

K/F Kyl / Frys


TM Plats för tvättmaskin

DM Plats för diskmaskin

Spis

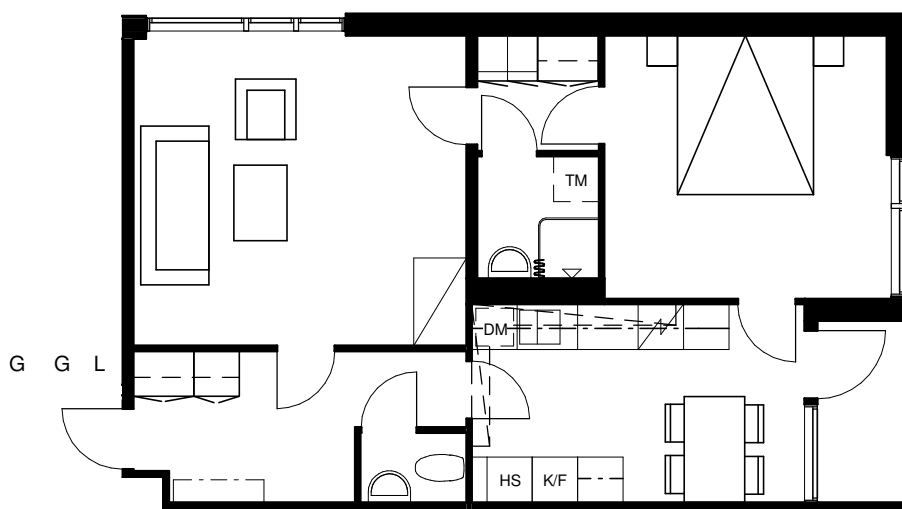

SKALA 1:100

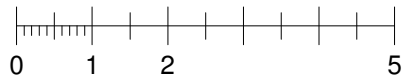

METER

Med reservation för eventuella ändringar

BOFAKTA

2 RoK, ca 57 kvm, plan 01
Objekt: 2018-1110121
Glimmervägen 11B

DATUM
2017-02-10

SKALA
1:100 A4

