


Våning 1-8, 2 rok, 59 kvm

Hus 5: 1003, 1101, 1201, 1301

Hus 6: 1003, 1101, 1201, 1301, 1401, 1501, 1601, 1701

Hus 7: 1003, 1101, 1201, 1301, 1401, 1501, 1601, 1701

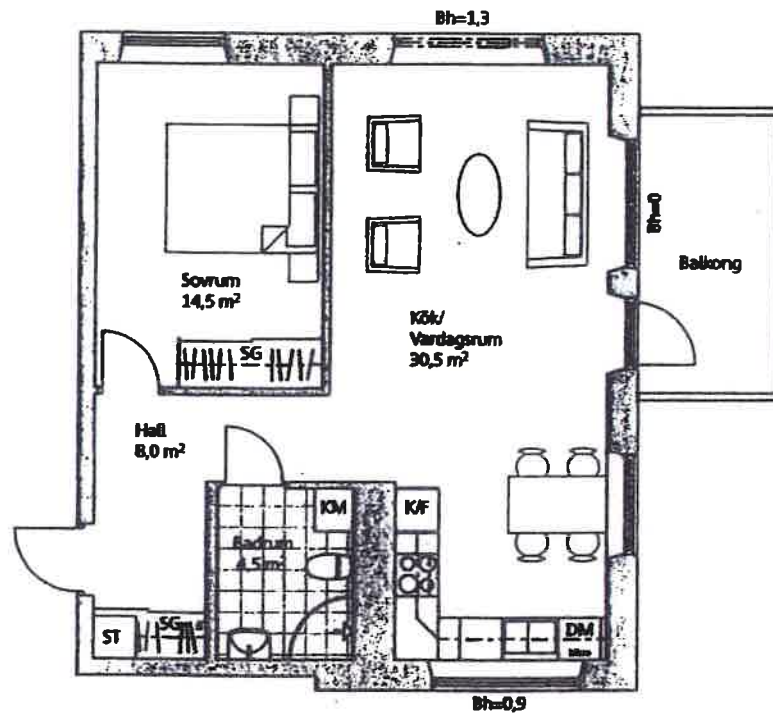

1m 2m 3m 4m 5m


Skala 1:100

**Teckenförklaring**

KF	Kyl/Frys	KM	Kombinerad tvätt/tork
ST	Städ	---	Väggsåp, källstäng
Elc	Elcentral	SG	Skjutdörrsgarderob
DM	Förberett för diskmaskin		
micro	Förberett för micro		

**ALLMÄNT**

- Rumshöjd 2,40
- Höjd till underkant fönster är 0,6m om inget annat anges.
- I garderober och klädkammare kan ventilations trummor etc. vara synliga.
- Areor är avrundade till närmsta hela eller halva kvadratmeter.
- Avvikelser från ritningar kan förekomma.

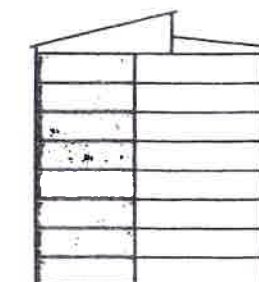

Plan 8  
Plan 7  
Plan 6  
Plan 5  
Plan 4  
Plan 3  
Plan 2  
Plan 1

