

BOFAKTABLAD


Kv. Kantorn
Uppsala



2 rum och kök, 37 kvm

6520-6804177 (1403)


6520-6805183 (1503)

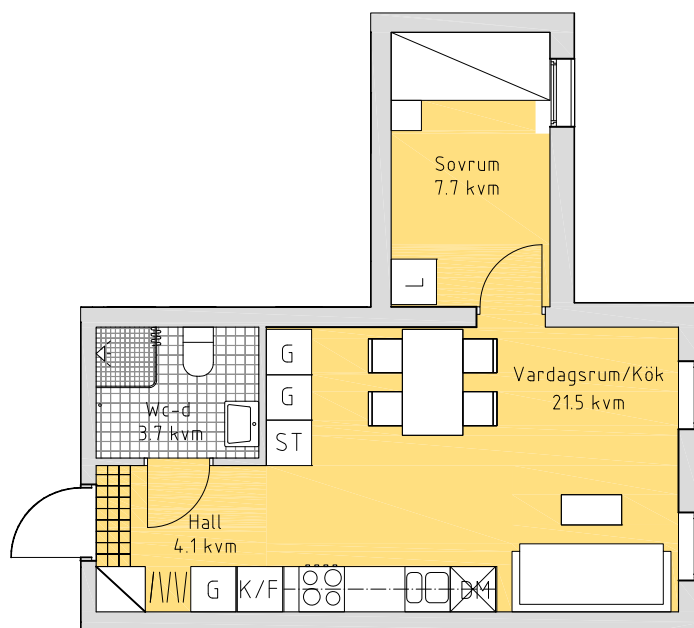


1 m 0 5 m
SKALA 1:100



KAPPELGÅRDPARKEN

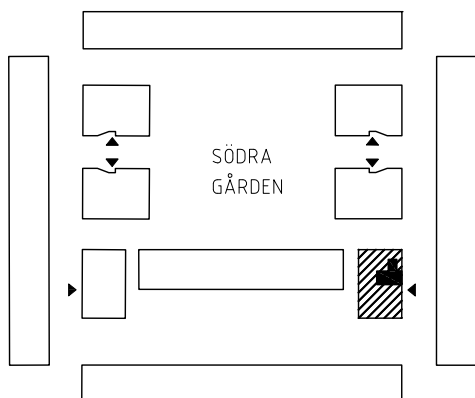

KANTORSGATAN

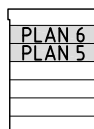

FÖRKLARINGAR

K/F	KYL/FRYS
SPIS	SPIS
DISKHO	DISKHO
FÖRBERETT FÖR DISKMASKIN	FÖRBERETT FÖR DISKMASKIN
ST	STÄDSKÅP
G	GARDEROB
L	LINNESKÅP
KAPPHYLLA	KAPPHYLLA
SCHAKT	SCHAKT

FÖRRÅD: LÄGENHETSFÖRRÅD PÅ VINDSPÄN
RUMSHÖJD: SAMTLIGA RUM INOM LÄGENHETEN ? M
BRÖSTNINGSHÖJD FÖNSTER: ? M Ö.G.