


Kantorsgatan 34 och 36, Uppsala

2 rum och kök - 41 kvm*

Planritning

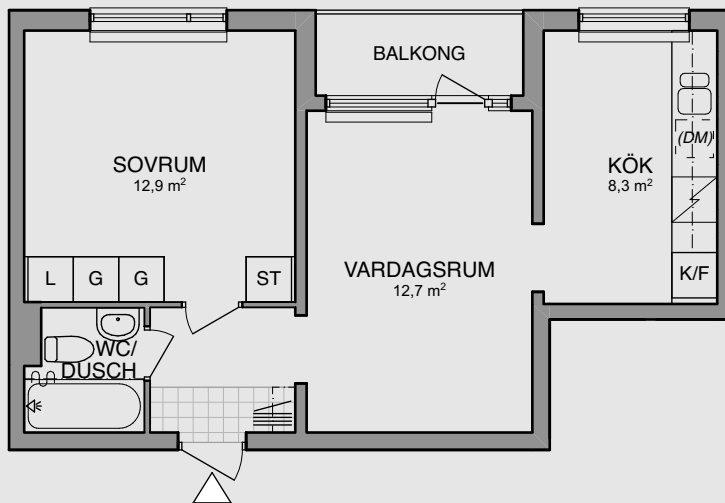

Lägenhetsfakta

Lantmäterinummer (objektsnummer)

Kantorsgatan 34

34:1003 (6520-34130)

34:1106 (6520-34230)

34:1206 (6520-34330)

34:1306 (6520-34430)**Kantorsgatan 36**


36:1003 (6520-36130)

36:1106 (6520-36230)

36:1206 (6520-36330)

36:1306 (6520-36430)

Lägenhetens placering i byggnaden

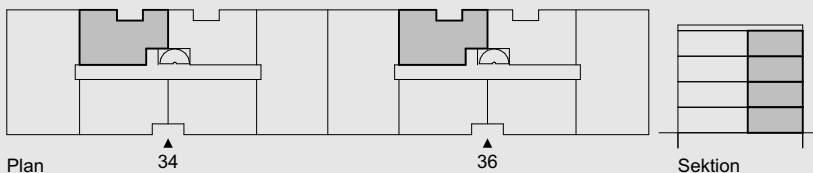

Förklaringar till planritning

| | | | |
|----------|--------------------------|-------------------|-------------------|
| K/F | Kyl/Frys | ST | Städsåp |
| Spis | Spis med ugn | G | Garderob |
| Överskåp | Överskåp | L | Linneskåp |
| (DM) | Förbereds för diskmaskin | Kapphylla | Kapphylla |
| | | Duschdraperistång | Duschdraperistång |

skala 1:100 (A4-format)

