

Förklaringar

G Garderob
Med 1 hylla + garderobstång

HS Högskap
Med hyllinredning

L Linneskåp

K Kyl


F Frys

K/F Kyl / Frys


TM Plats för tvättmaskin

DM Plats för diskmaskin

Spis

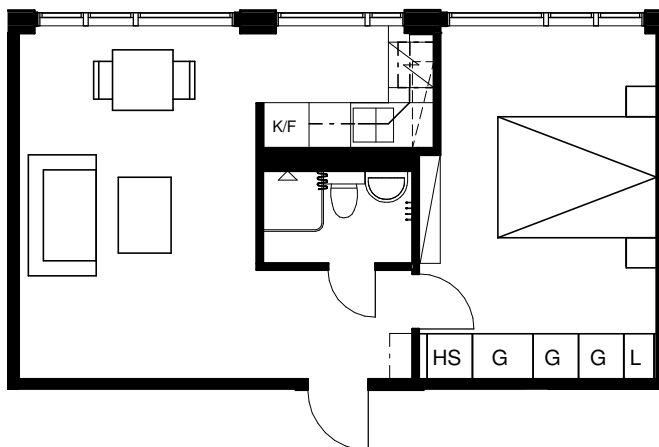

SKALA 1:100

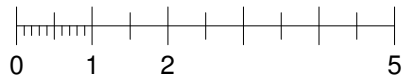

METER

Med reservation för eventuella ändringar

BOFAKTA

2 RoK, ca 39 kvm, plan 06
Objekt: 2017-0560169
Glimmervägen 5A

DATUM

12/16/15

SKALA

1:100 A4

