


3 rum & kök ca 84 m²

Sjömärkesgatan 8 A, Västerås

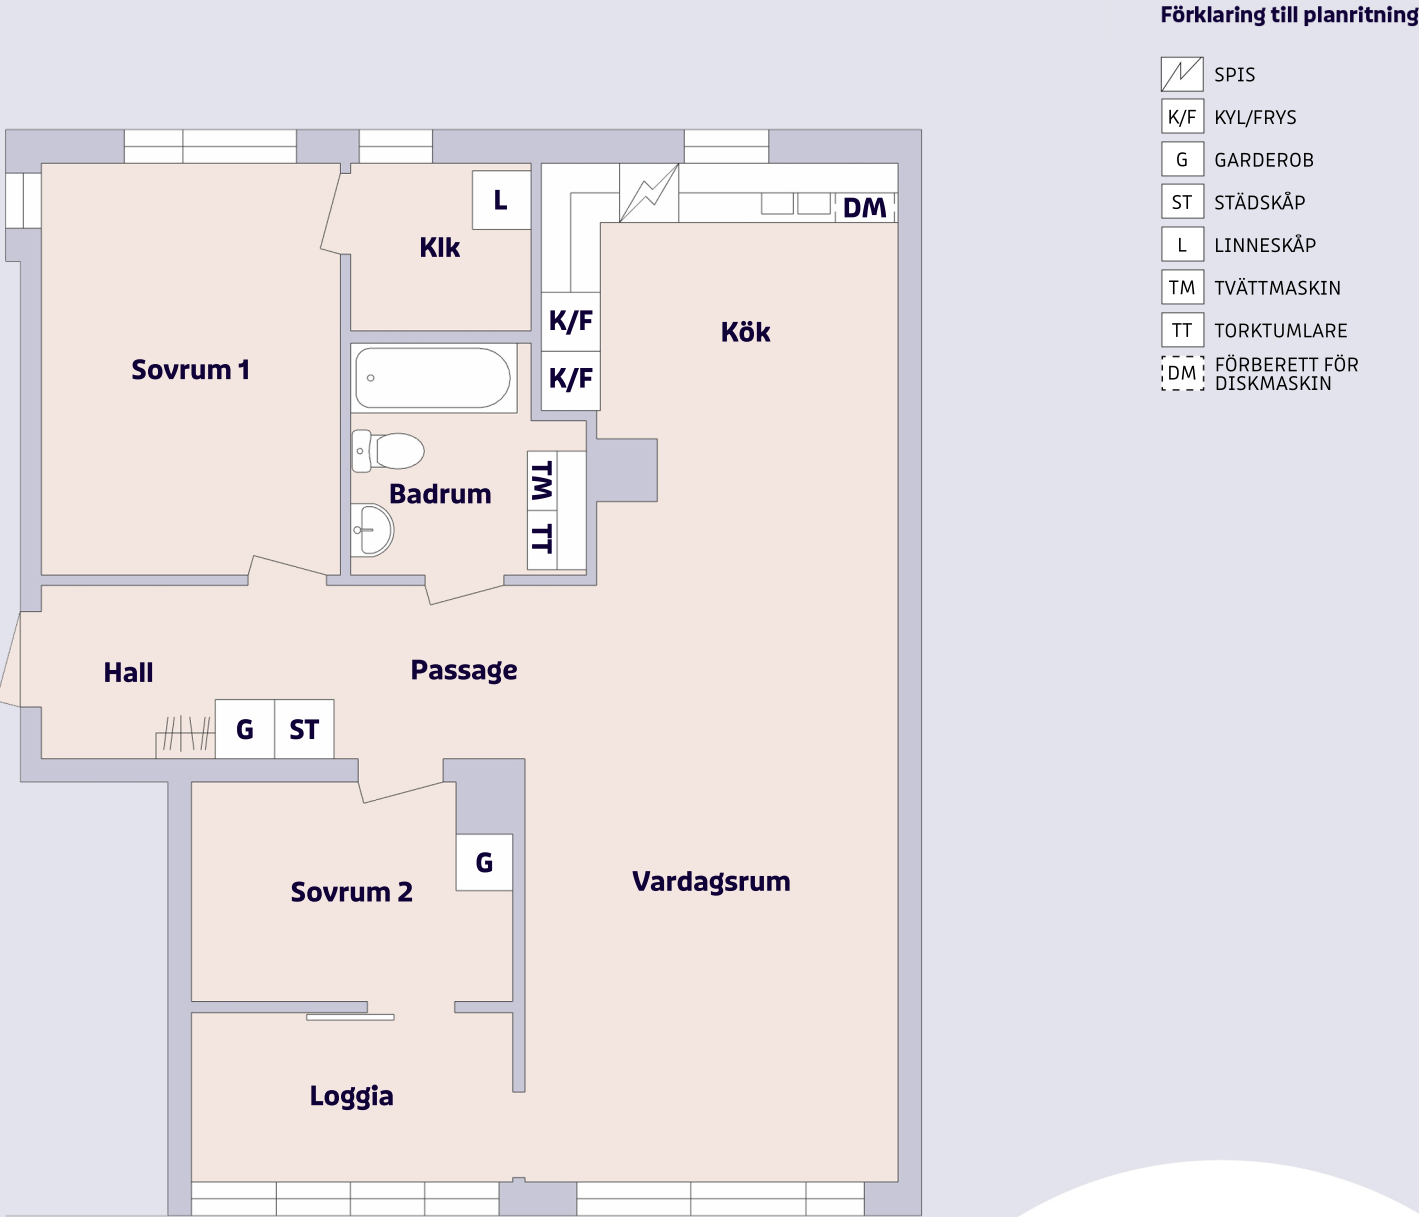

Objektsnummer Lägenhetsnummer
6841-81510 081510