



Förklaringar

G	Garderob Med 1 hylla + garderobstång
HS	Högskap Med hyllinredning
L	Linneskåp
K	Kyl
F	Frys
K/F	Kyl / Frys
TM	Plats för tvättmaskin
DM	Plats för diskmaskin
	Spis

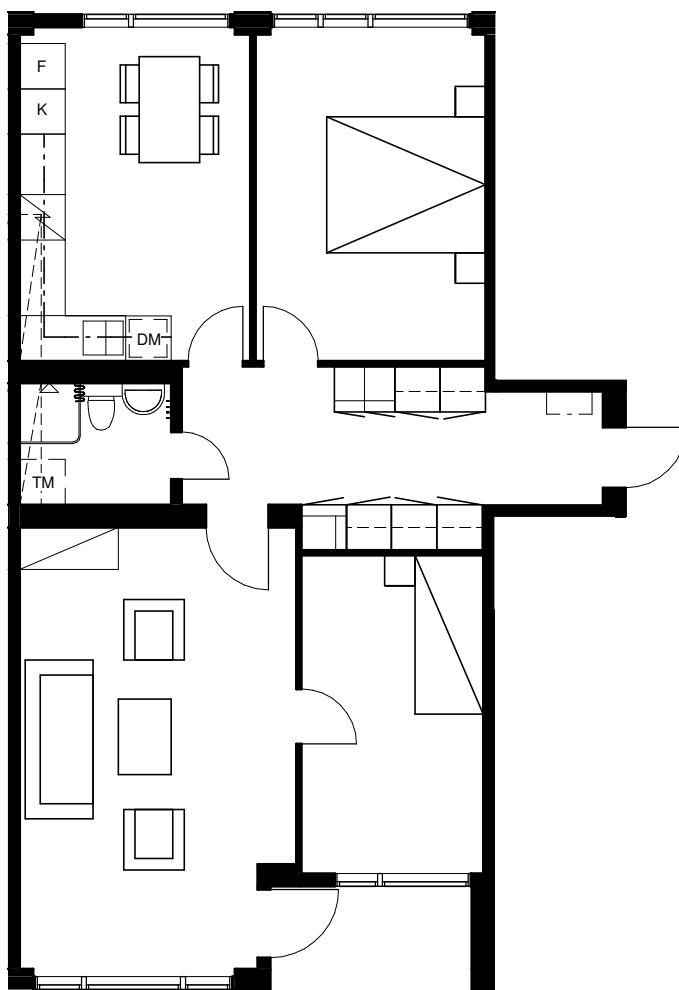

SKALA 1:100

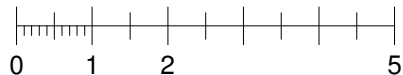

METER

Med reservation för eventuella ändringar

BOFAKTA

3 RoK, ca 74 kvm, plan 07

Objekt: 2017-0570035

Glimmervägen 5B

DATUM

12/16/15

SKALA

1:100 A4

