

BOFAKTABLAD

Kv. Ramsågen
Knivsta



1 rum och kök, 31 m²

7411-0801038(1103)

7411-0802042(1203)

7411-0803046(1303)


7411-0804050(1403)

7411-1201054(1103)

7411-1202058(1203)


7411-1203062(1303)

7411-1204066(1403)

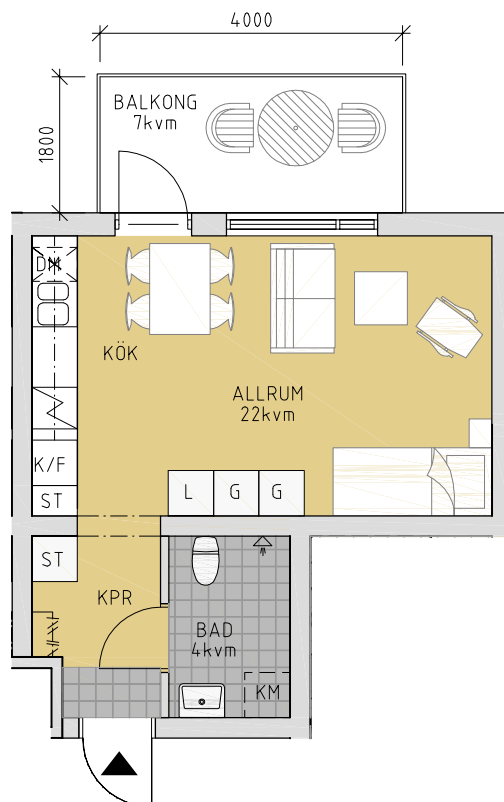

0 1 2 3 4 5

Skala 1:100, 1 cm = 1 meter

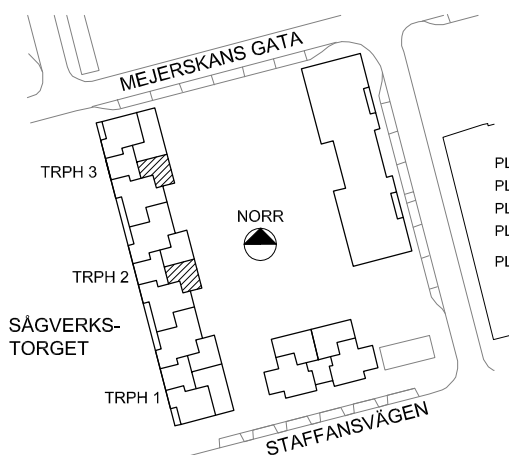

FÖRKLARINGAR

K	KYL	L	LINNESKÅP
F	FRYS	TM	PLATS FÖR TVÄTTMASKIN
K/F	KYL/FRYS	TT	PLATS FÖR TORKTUMLARE
SPIS		KM	PLATS FÖR KOMBIMASKIN
DM	FÖRBERETT FÖR DISKMASKIN	KPH	KAPPHYLLA
ST	STÄDSKÅP	KLK	KLÄDKAMMARE
G	GARDEROB		PLATS FÖR BADKAR

FÖRRÄD: LÄGENHETSFÖRRÄD PÅ VINDSPÄN
RUMSHÖJD: SAMTLIGA RUM INOM LÄGENHETEN 2,5 M.
BRÖSTNINGSHÖJD FÖNSTER: 0,7 M Ö.G.